


- 1、图中标高尺寸以m计，其余尺寸以mm计；本断面用于除重建挡墙及垮塌段外；
- 2、现状浆砌挡墙修建于90年代初期，墙身有爆肚现象、墙顶地面有开裂沉降等现象，现采用GPS2型主动防护网进行应急处置；
- 3、主动防护网锚杆采用 $\phi 50\text{mm}$ 钻孔，内插双股 $\phi 16$ 钢绳，注M30水泥砂浆，锚入岩石不小于2m；
- 4、主动防护网锚杆位于现状墙身时，应采用水磨钻开孔；主动防护网具体设置高度、长度及位置，应根据现场实际条件进行调整；
- 5、其他未尽事宜，按相关规范执行。

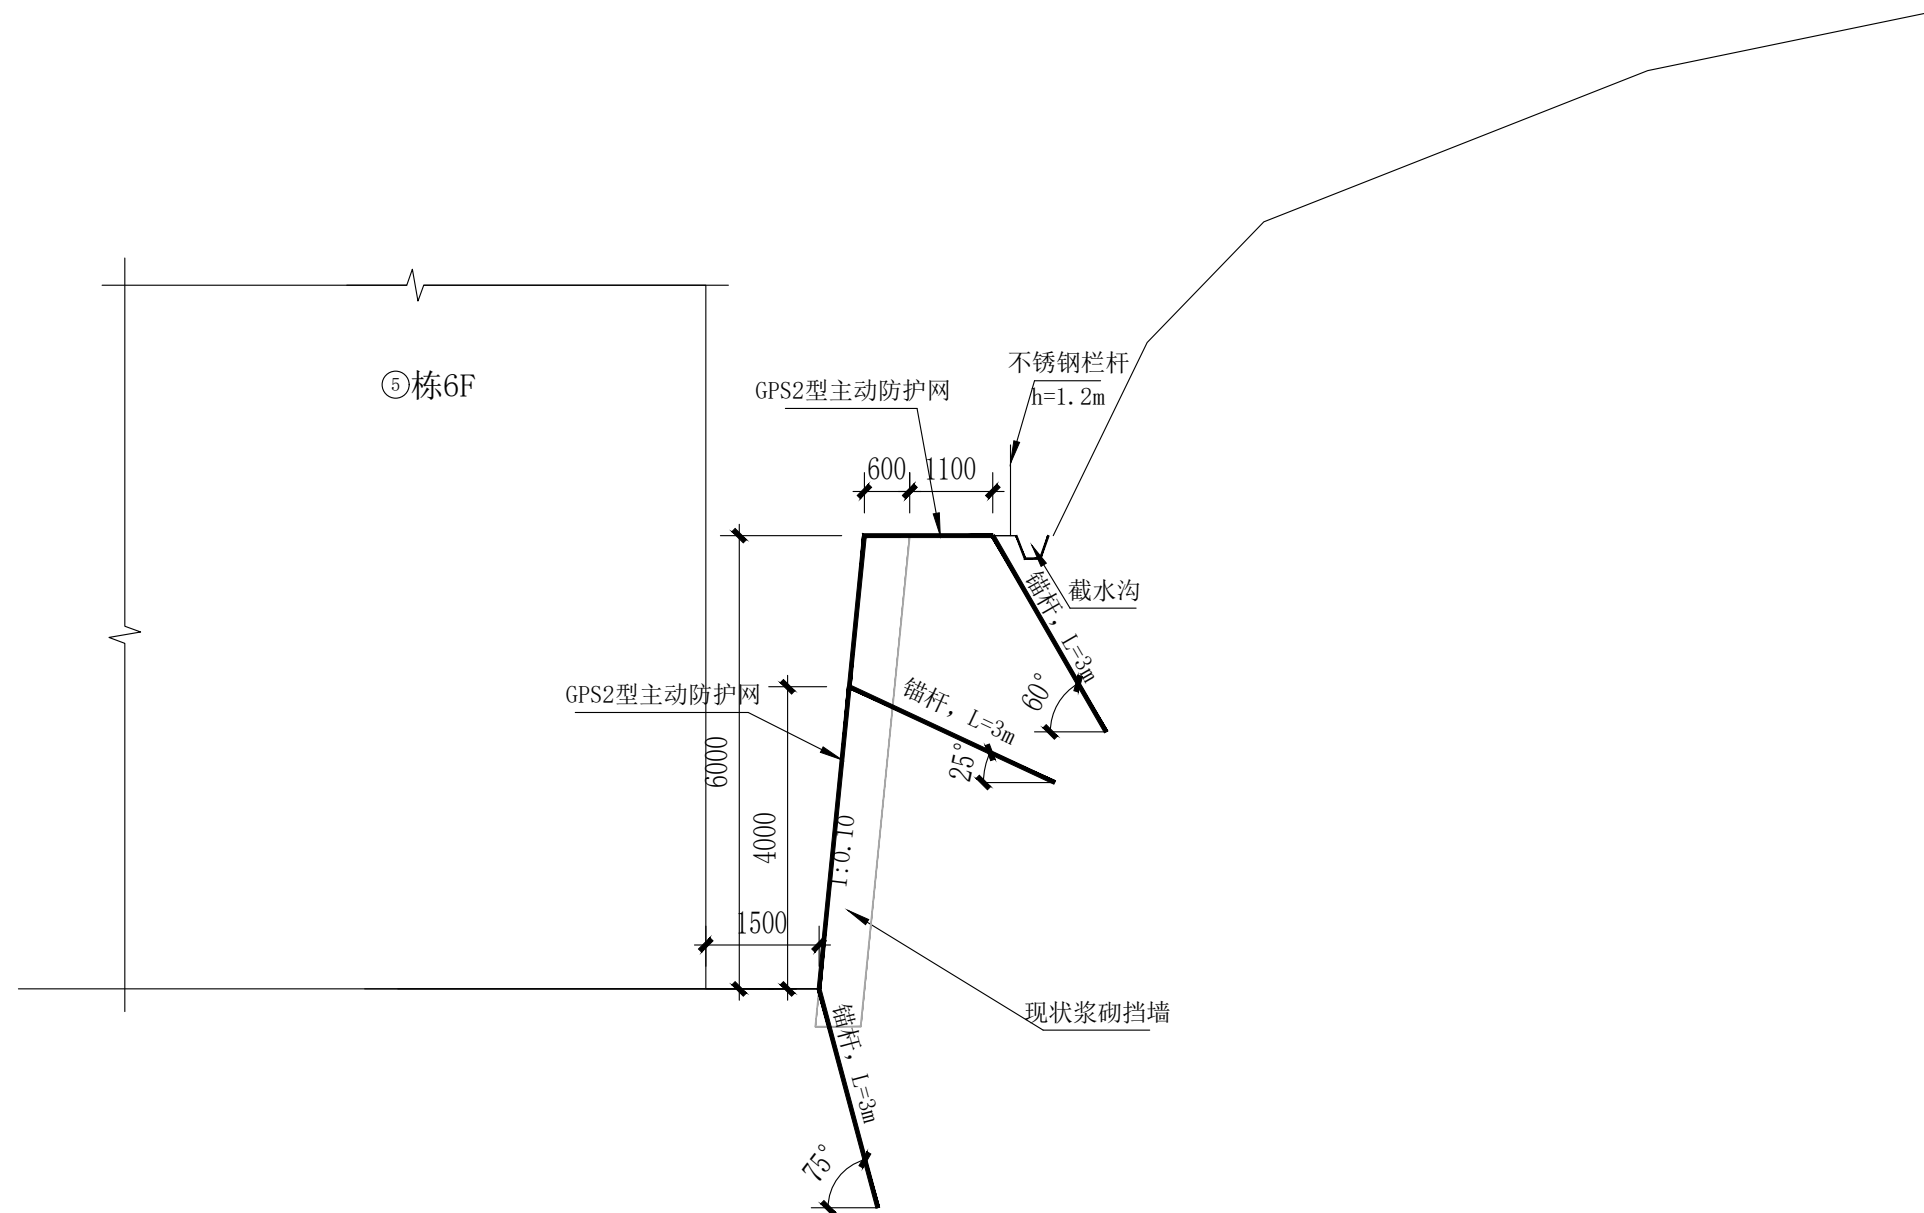

2-2断面图 1:100

