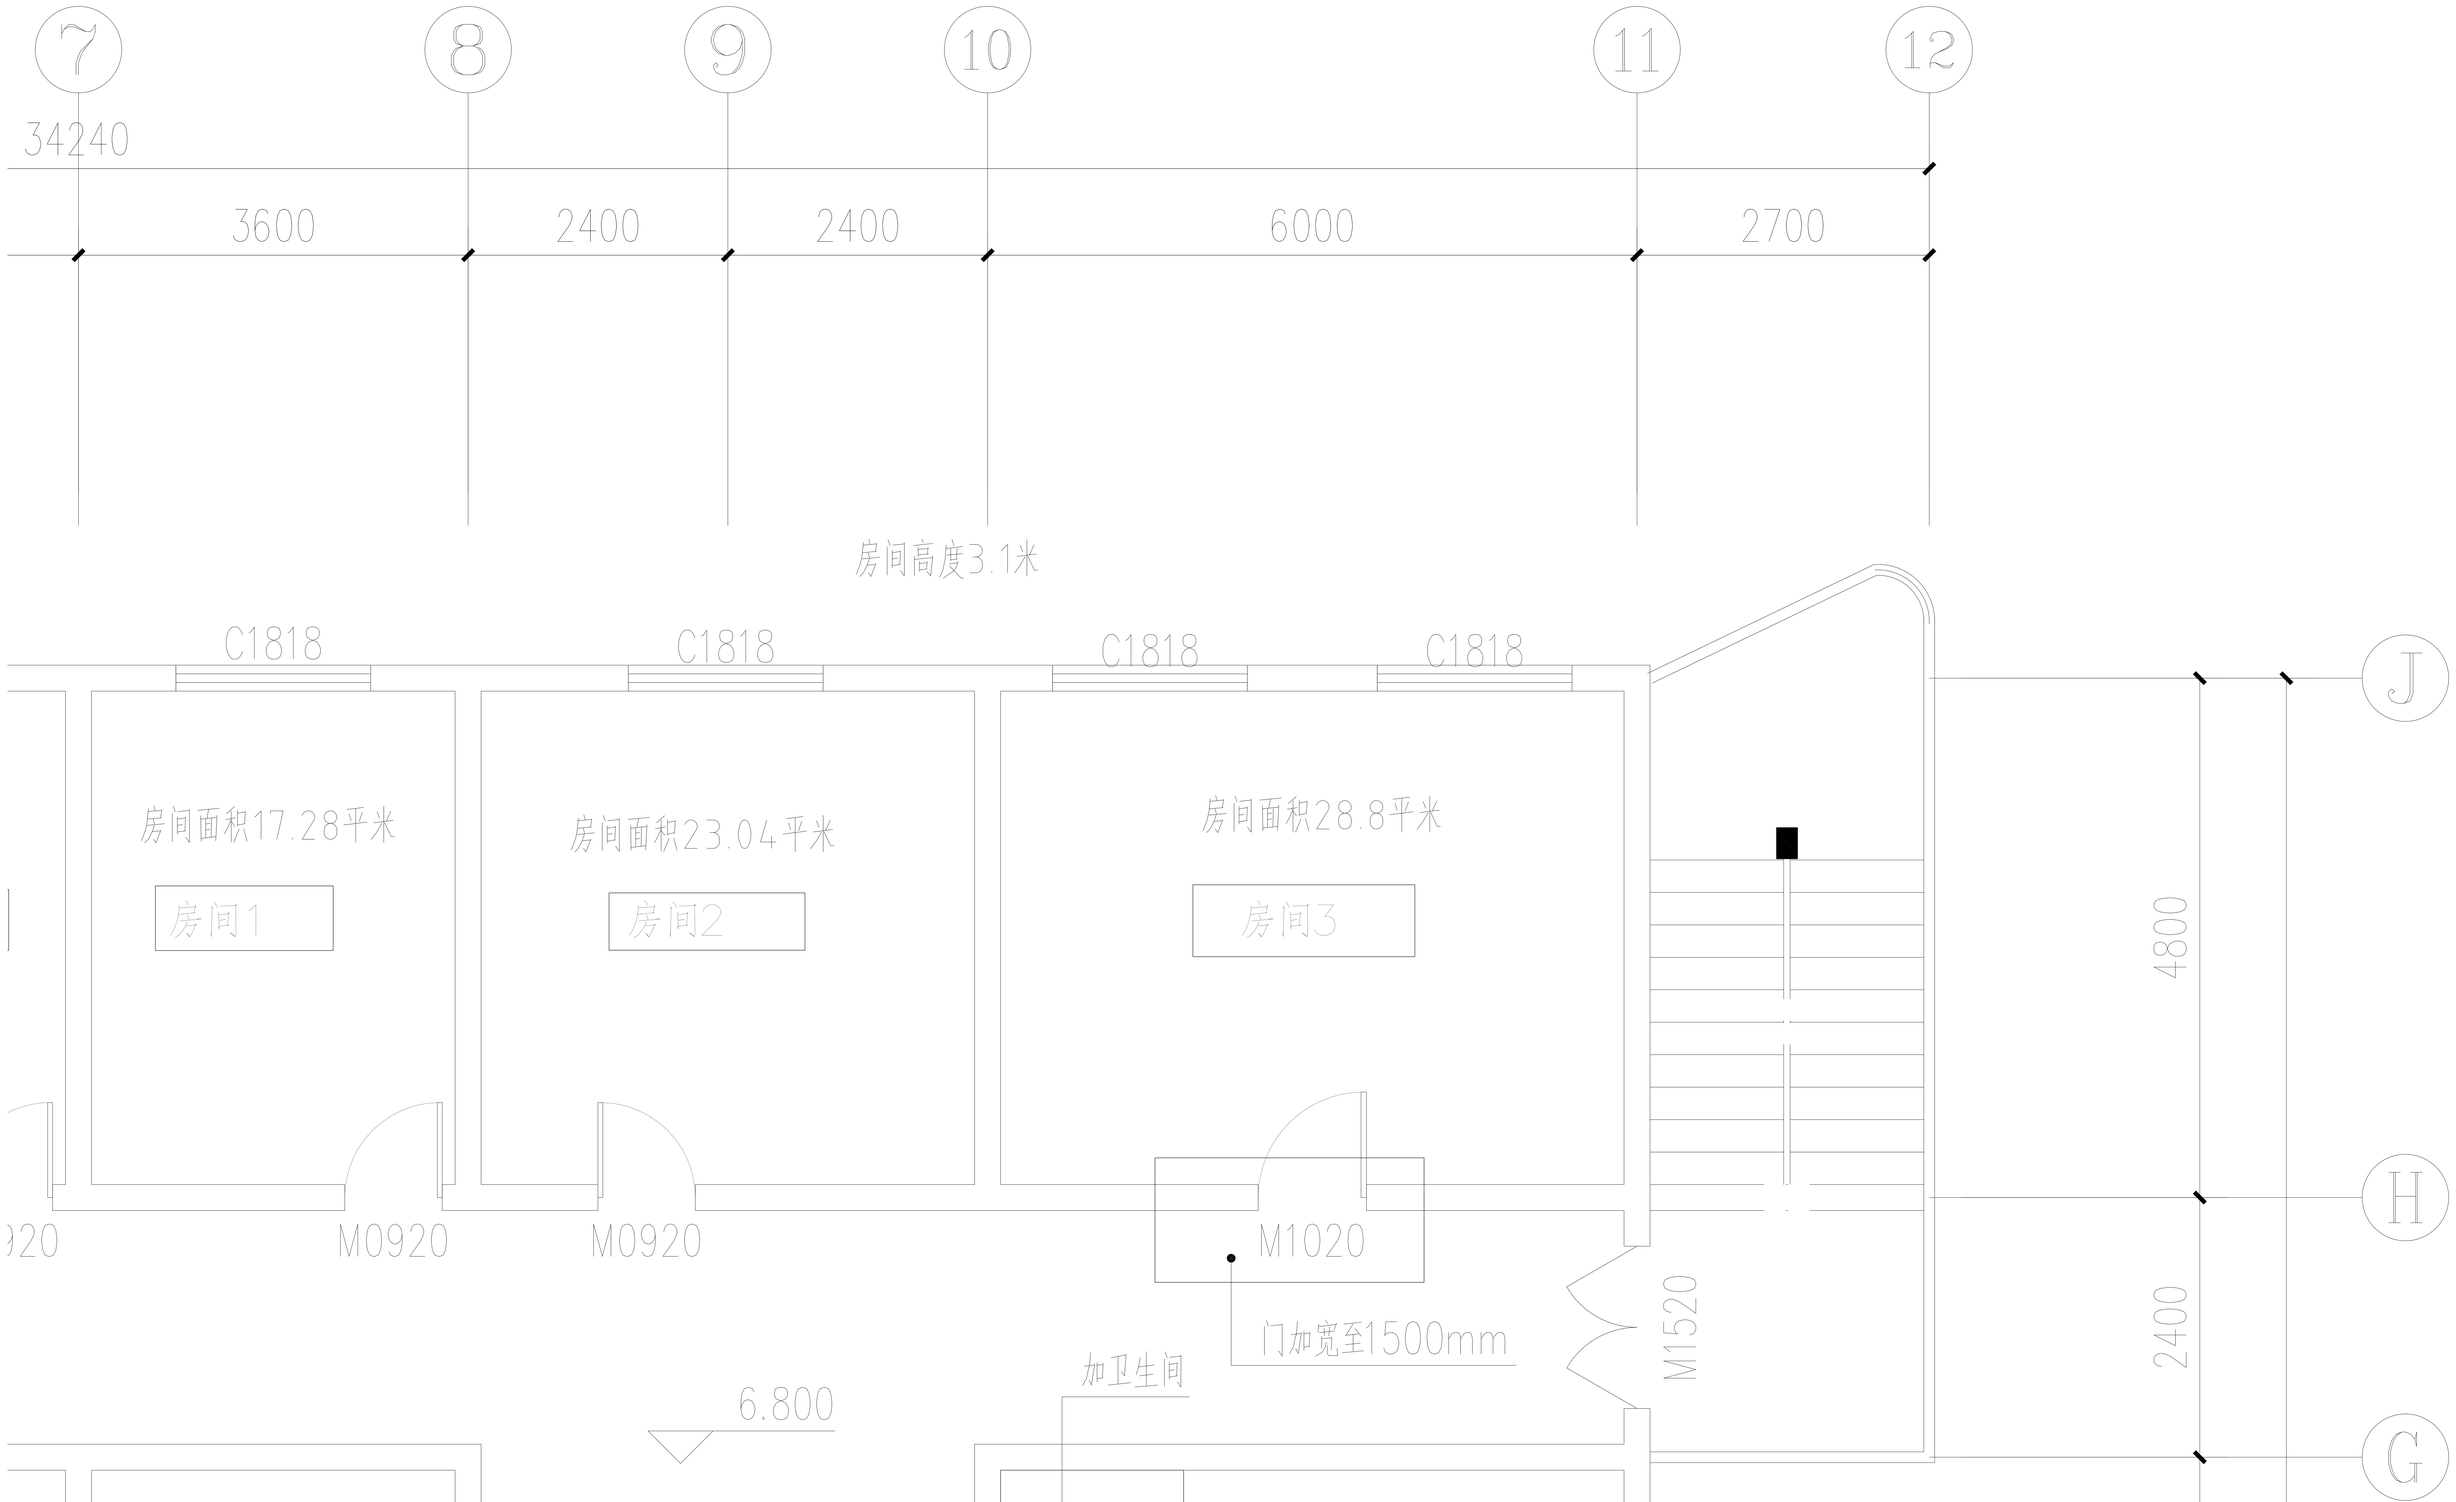
7
8
9
10
11
12
34240
3600
2400
2400
6000
2700
房间高度3.1米
C1818
C1818
C1818
C1818
房间面积17.28平米
房间1
房间面积23.04平米
房间2
房间面积28.8平米
房间3
J
H
G
4800
2400
920
M0920
M0920
M1020
门加宽至1500mm
M1520
加卫生间
6.800